SCHODY ZEWNĘTRZNE

SKALA 1:50

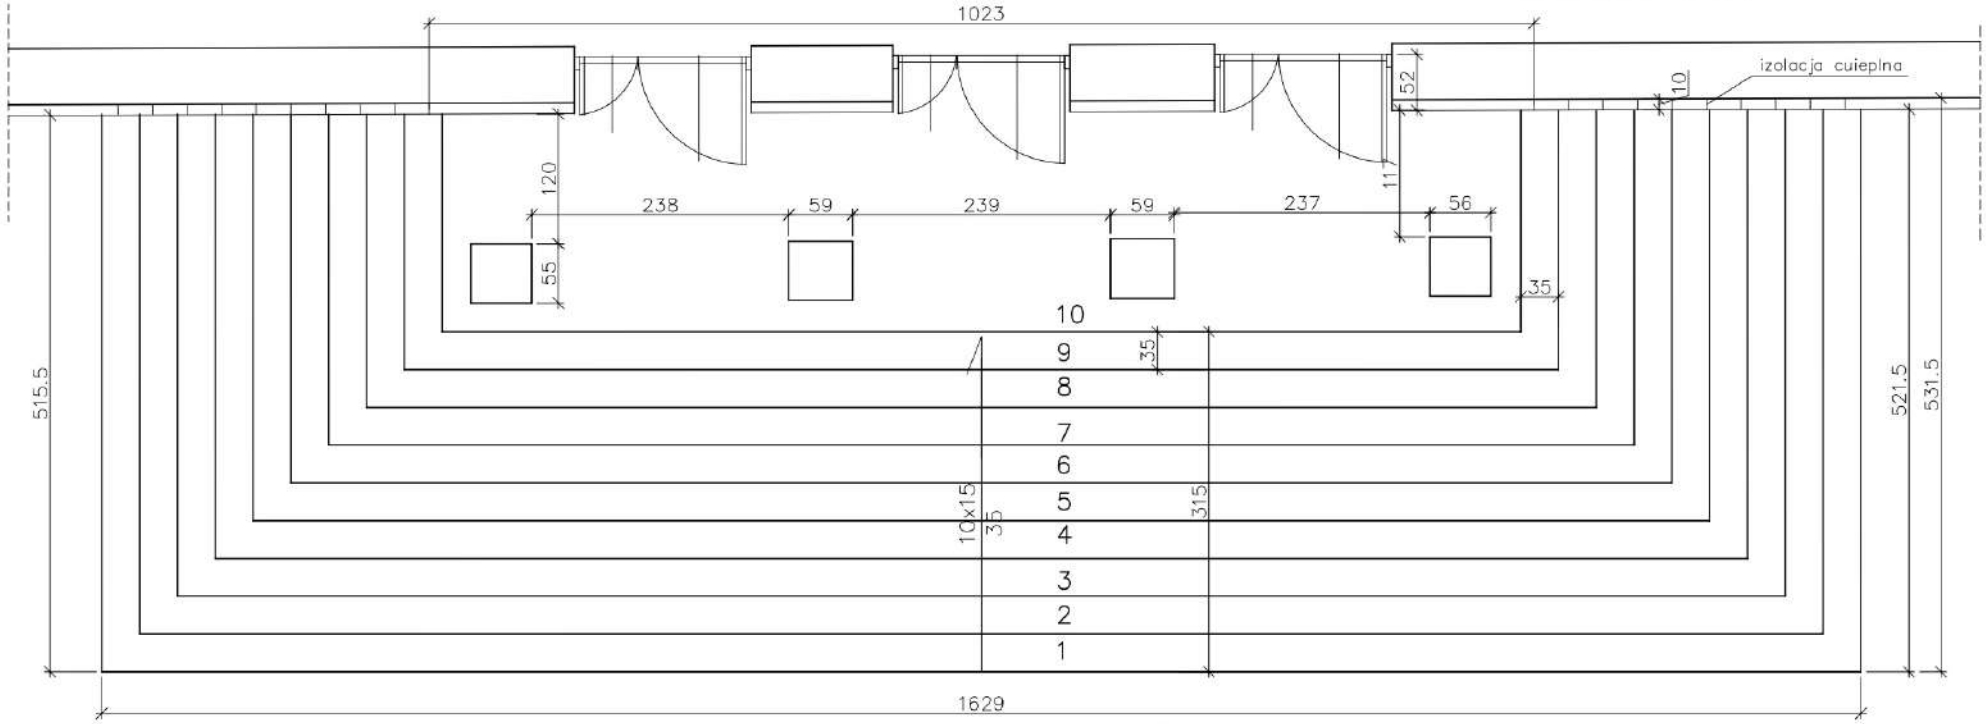

SZCZEGÓŁ WYKONANIA STOPNI
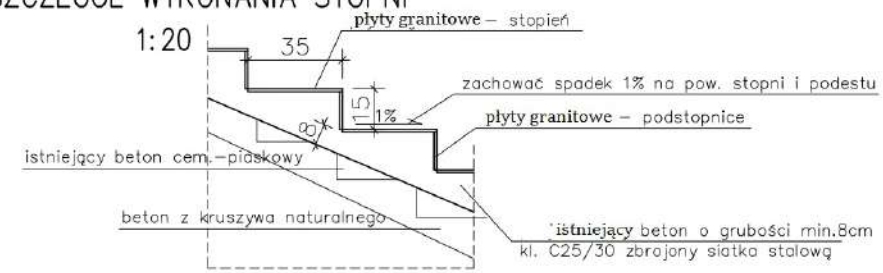
1:20